

Agenzia delle Entrate
CATASTO FABBRICATI
Ufficio Provinciale di
Roma

Dichiarazione protocollo n.

Comune di Roma

Via Giuseppe Perego

civ.

Identificativi Catastali:

Sezione:

Foglio: :

Particella: :

Subalterno:

Compilata da:

Iscritto all'albo:
Geometri


Prov. Roma

Planimetria

Scheda n. 1

Scala 1:100

ABITAZIONE INT.
SCALA
PIANO TERZO
H. 3,00 m

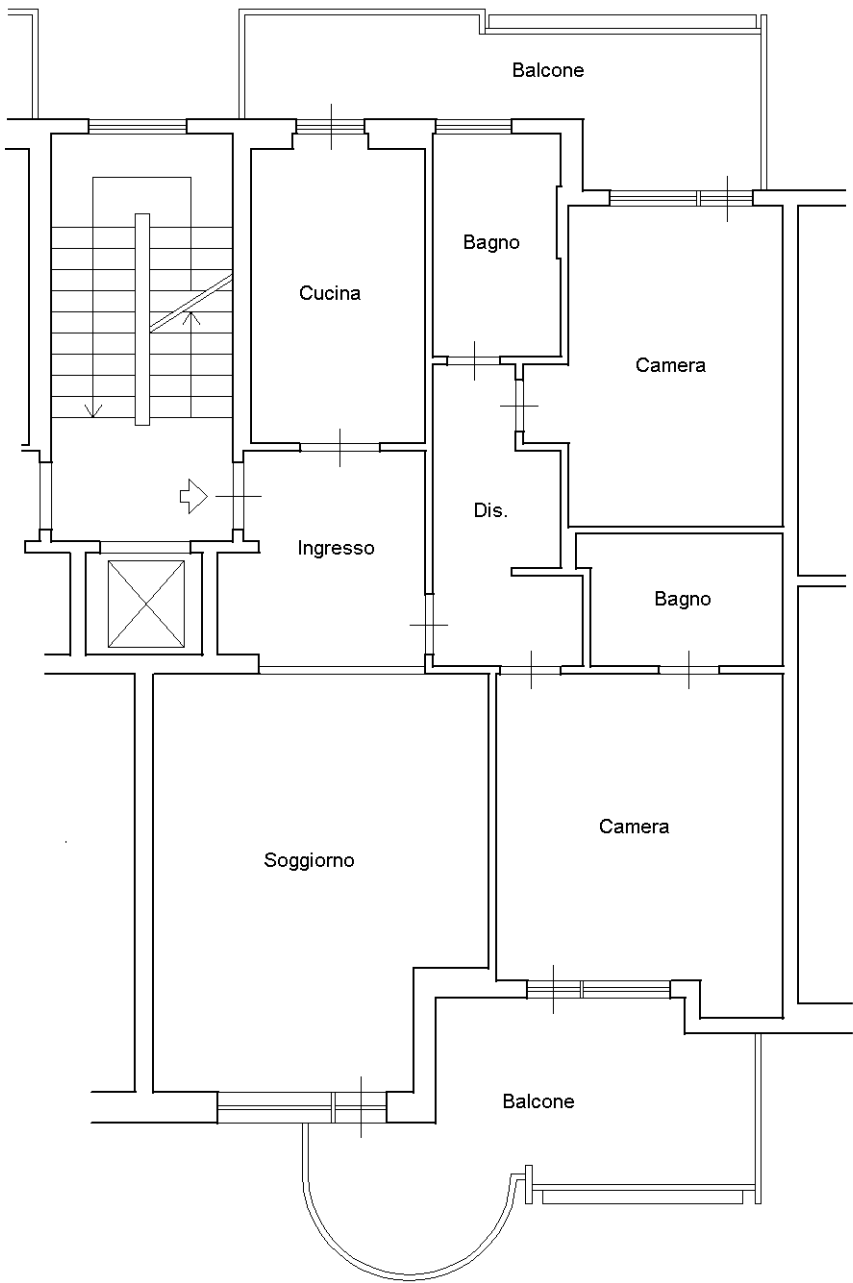

Via Giuseppe Perego

